

การเปิดเผยราคากลางและการคำนวณราคากลางการจัดซื้อจัดจ้าง
ตารางแสดงวงเงินงบประมาณที่ได้รับจัดสรรและราคากลางในงานจ้างก่อสร้าง
โครงการปรับปรุงและซ่อมแซมถนน คสล. หมู่ที่ ๕ (ใกล้คลองชลประทาน)
ตำบลพระแก้ว อำเภอกาฬ จังหวัดพระนครศรีอยุธยา


๑. ชื่อโครงการปรับปรุงและซ่อมแซมถนน คสล. หมู่ที่ ๕ (ใกล้คลองชลประทาน) ตำบลพระแก้ว อำเภอกาฬ จังหวัดพระนครศรีอยุธยา / หน่วยงานเจ้าของโครงการองค์การบริหารส่วนตำบลพระแก้ว
๒. วงเงินงบประมาณที่ได้รับจัดสรร ๔๙๙,๐๐๐.- บาท. (-สี่แสนเก้าหมื่นเก้าพันบาทถ้วน-)
๓. ลักษณะงานโดยสังเขป ดำเนินการตามโครงการปรับปรุงและซ่อมแซมถนนคสล. หมู่ที่ ๕ (ใกล้คลองชลประทาน) ตำบลพระแก้ว ลักษณะงาน ปรับปรุงและซ่อมแซมถนน คสล. สายใกล้คลองชลประทาน หมู่ที่ ๕. ผิวทางกว้าง ๔ เมตร คอนกรีตหนา ๐.๑๕ ม. พื้นที่เทคอนกรีตไม่น้อยกว่า ๘๔๐ ตร.ม. เพื่อใช้ในการสัญจรและคมนาคมขนส่ง. (รายละเอียดปรากฏตามแบบแปลน ของกองช่าง องค์การบริหารส่วนตำบลพระแก้ว)
๔. ราคากลางคำนวณ ณ วันที่ ๑๕ พ.ค. ๒๕๖๐ เป็นเงิน ๔๙๙,๐๐๐.- บาท (-สี่แสนเก้าหมื่นเก้าพันบาทถ้วน-)
๕. บัญชีประมาณการราคากลาง ตามรูปแบบของงานก่อสร้างที่ได้รับการคำนวณตามหลักวิชาการในงานช่าง.....
- ๕.๑ แบบ ป.ร.๔.....
- ๕.๒ แบบ ป.ร.๕.....
- ๕.๓.....
- ๕.๔.....
๖. รายชื่อคณะกรรมการกำหนดราคากลาง
- | | | | |
|-------------------------------|---------|---------------------|---------------|
| ๑. นางทิพย์ชรินทร์ พูลเพิ่ม | ตำแหน่ง | ปลัด อบต.พระแก้ว | ประธานกรรมการ |
| ๒. นายอาวุธ วารี | ตำแหน่ง | รองปลัด อบต.พระแก้ว | กรรมการ |
| ๓. นายธรรมธีรกุล พันธุ์สุภัทร | ตำแหน่ง | นายช่างไฟฟ้า | กรรมการ |



(นางทิพย์ชรินทร์ พูลเพิ่ม)
ปลัดองค์การบริหารส่วนตำบลพระแก้ว



(นายอาวุธ วารี)
รองปลัดองค์การบริหารส่วนตำบลพระแก้ว



(นายธรรมธีรกุล พันธุ์สุภัทร)
นายช่างไฟฟ้า

สรุปผลการประมาณราคาค่าก่อสร้างเบื้องต้น

หน่วยงาน องค์การบริหารส่วนตำบลพระแก้ว ปร.๕
 ประเภท โครงการปรับปรุงและซ่อมแซมถนนคสล.(ใกล้คลองชลประทาน)
 เจ้าของอาคาร องค์การบริหารส่วนตำบลพระแก้ว
 สถานที่ก่อสร้าง หมู่ที่ ๕ ตำบลพระแก้ว อำเภอกาฬ จังหวัดพระนครศรีอยุธยา
 หน่วยงานออกแบบแปลนและรายการ องค์การบริหารส่วนตำบลพระแก้ว แบบเลขที่ -
 ประมาณราคาตามแบบ ปร.๔ จำนวน ๑ แผ่น
 ประมาณราคาเมื่อวันที่ ๒๑ เดือน เมษายน พ.ศ. ๒๕๖๐

ลำดับที่	รายการ	ค่าวัสดุและค่าแรงงานรวมเป็นเงิน (บาท)	Factor F	ค่าก่อสร้างทั้งหมด รวมเป็นเงิน (บาท)	หมายเหตุ
	ส่วนที่ ๑ ค่างานต้นทุน				
๑	ประเภทงานอาคาร				
๒	ประเภทงานทาง	๓๖๖,๔๐๒.๓๑	๑.๓๖๒๔	๔๙๙,๑๘๖.๕๐	
๓	ประเภทงานชลประทาน				
๔	ประเภทงานสะพานและท่อเหลี่ยม				
	เงื่อนไข - เงินล่วงหน้าจ่าย ๐%				
	- เงินประกันผลงาน ๐%				
	- ค่าภาษีมูลค่าเพิ่ม(vat)๗%				
	- ดอกเบี้ยเงินกู้ ๖%				
	ส่วนที่ ๒ ค่าใช้จ่ายพิเศษตามข้อกำหนด				
	ค่าใช้จ่ายพิเศษตามข้อกำหนด				
	รวมค่าก่อสร้างเป็นเงินทั้งสิ้น			๔๙๙,๑๘๖.๕๐	
	ปรับลด คิดเป็นเงินประมาณ		๔๙๙,๐๐๐.๐๐ (รวมภาษีมูลค่าเพิ่มแล้ว)		
	ตัวอักษร		= สี่แสนเก้าหมื่นเก้าพันบาทถ้วน =		
	ขนาดหรือเนื้อที่อาคาร	-	ตร.ม		
	เฉลี่ยราคาประมาณ	-	บาท/ตร.ม		

ผู้ประมาณการ.....

(นางนงนุช จันทร์รุ่งโรจน์)

ผู้อำนวยการกองช่าง

ผู้ตรวจ.....

(นางทิพย์ชรินทร์ พูลเพิ่ม)

ปลัดองค์การบริหารส่วนตำบลพระแก้ว

ความเห็นชอบของผู้อนุมัติ.....

ผู้อนุมัติ.....

(นางชลลดา แยมบุปผา)

รองนายกองค์การบริหารส่วนตำบล รักษาการแทน

นายกองค์การบริหารส่วนตำบลพระแก้ว




โครงการปรับปรุงและซ่อมแซมถนนคอนกรีตเสริมเหล็ก
สายไถ่ตัดคลองชลประทาน หมู่ 5
ต.พระแก้ว อ.ป่าซาง จ.ลำพูน


(แผนงบประมาณ) (ค่าประมาณค่าส่วนราชการบริการของ)

แผนที่โดยสังเขป

โครงการปรับปรุงและซ่อมแซมถนนคอนกรีตเสริมเหล็ก
สายโคกสีของเขตประเวศฯ หมู่ 5
อ.พระแก้ว อ.ภษั จ.พระนครศรีอยุธยา

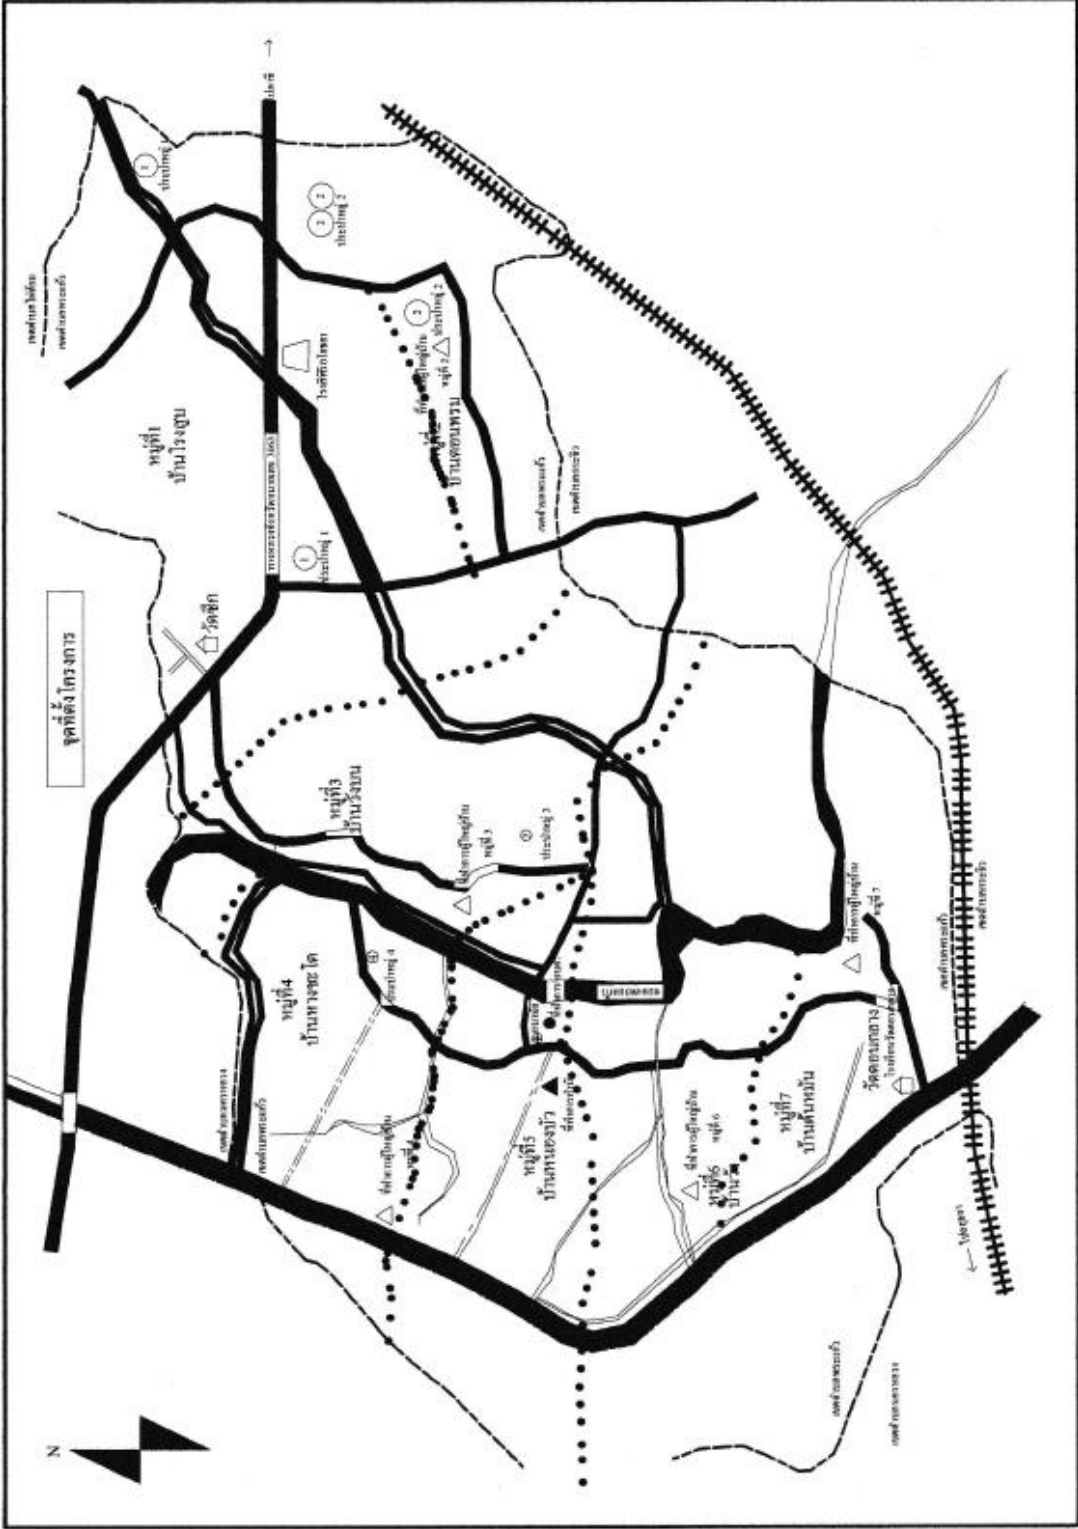

โครงการ ปรับปรุงและซ่อมแซมถนนคอนกรีตเสริมเหล็ก หมู่ 5 สายโคกสีของเขตประเวศฯ	สำรวจ นางณัฐ จันทร์รุ่งโรจน์ ผู้อำนวยการกองช่าง	เขียนแบบ นางณัฐ จันทร์รุ่งโรจน์ ผู้อำนวยการกองช่าง	ตรวจและรับ นางณัฐ จันทร์รุ่งโรจน์ ผู้อำนวยการกองช่าง	เห็นชอบ นางพิชญ์วิมลกร พูลคุ้ม ปลัด อบต.	อนุมัติ นางชุตติดา แฉิมภูปลา รองนายกฯ รักษาการนายกฯ นายก อบต.	แสดงแบบ แผนที่โดยสังเขป วัน/เดือน/ปี	ตำแหน่ง	จำนวนแผ่น
--	--	---	---	---	---	---	----------------	------------------

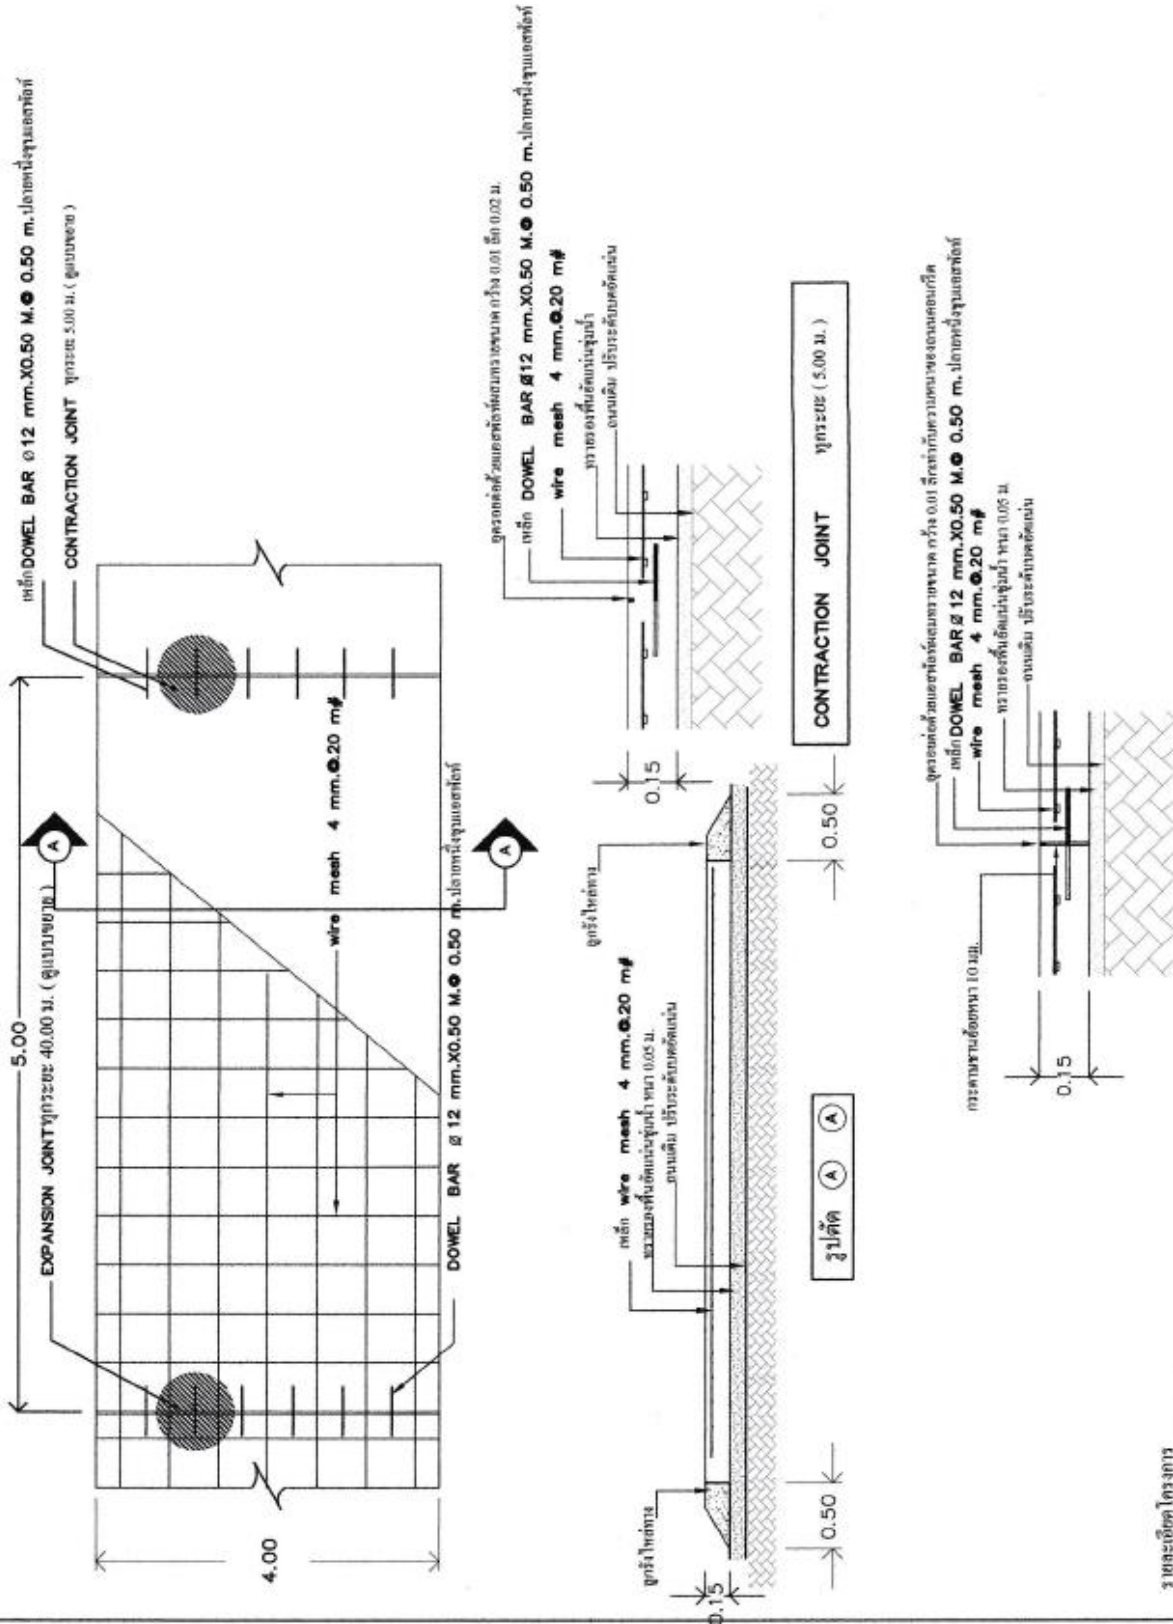

รายละเอียดโครงการ
 ปรับปรุง และซ่อมแซมถนน คสล.
 สายใต้ดินของสะพาน พยุ 5
 ยาวทาง ยาว 4.00 ม. ตอนที่ยาว 0.15 ม.
 ที่หน้าถนนกมที่ 10 ฝั่งขวา 840 ตร.ม.

นางชุตติพร ชุตติพร วิศวกร



โครงการ
 ปรับปรุง และซ่อมแซมถนน คสล.
 พยุ 5
 สายใต้ดินของสะพาน

สำรวจ
 นายณัฐ อินทรรุ่งโรจน์
 ผู้อำนวยการกองช่าง

เขียนแบบ
 นายณัฐ อินทรรุ่งโรจน์
 ผู้อำนวยการกองช่าง

ตรวจสอบ
 นายณัฐ อินทรรุ่งโรจน์
 ผู้อำนวยการกองช่าง

เห็นชอบ
 นางทิพย์จันทร์ ชุตติพร
 ปลัด อบต.

อนุมัติ
 นางชุตติพร ชุตติพร
 วิศวกร
 นายชก อมต.

แสดงแบบ
 รูปตัด
 วัน/เดือน/ปี

แผ่นที่ จำนวนแผ่น

แบบป้ามาตรฐานสำหรับโครงการของการบริหารส่วนตำบล

กรอบป้าขนาดกว้าง 1 นิ้ว

โครงการก่อสร้างของการบริหารส่วนตำบลพระแก้ว

ชื่อโครงการ
ปริมาณงาน
งบประมาณ
วันเริ่มสัญญา
ผู้รับจ้าง
ผู้ควบคุมงาน

บาท
วันสิ้นสุดสัญญา

1. กรรมกรตรวจการจ้าง
- 2.
- 3.
- 4.
- 5.


1.20

2.40

รายการประกอบแบบ

1. เสา, พื้น ป้ายทาสีเขียวทั้ง 2 ด้านใช้สีน้ำมัน (ก่อนทาสีจริงให้ทาสีกันสนิมก่อน 2 ครั้ง)
2. ตัวหนังสือสีเขียว
3. ขนาดตัวหนังสือที่กำหนดตามความเหมาะสม ข้อความตามแบบที่กำหนดข้างบนนี้
4. แผ่นเหล็ก ขนาดกว้าง 1.20 เมตร ยาว 2.40 เมตรหนา 1/8"
5. จุดก่อสร้างป้ายกำหนดตามความเหมาะสม ให้สามารถมองเห็นได้ชัด

	โครงการ	แบบป้าโครงการ
	สำรวจ	นางนงนุช ชื่นทรงรุ่งโรจน์ ผู้อำนวยการกองช่าง
เขียนแบบ	นางนงนุช ชื่นทรงรุ่งโรจน์ ผู้อำนวยการกองช่าง	
ตรวจแบบ	นางนงนุช ชื่นทรงรุ่งโรจน์ ผู้อำนวยการกองช่าง	
เห็นชอบ	นางกัญชวรินทร์ พุฒเพิ่ม ปลัด อบต.	
อนุมัติ	นางจตุลดา เข้มบุปผา รองนายก อบต. นายก อบต.	
แสดงแบบ	แบบป้าโครงการ	
วัน/เดือน/ปี		
แผ่นที่	จำนวนแผ่น	

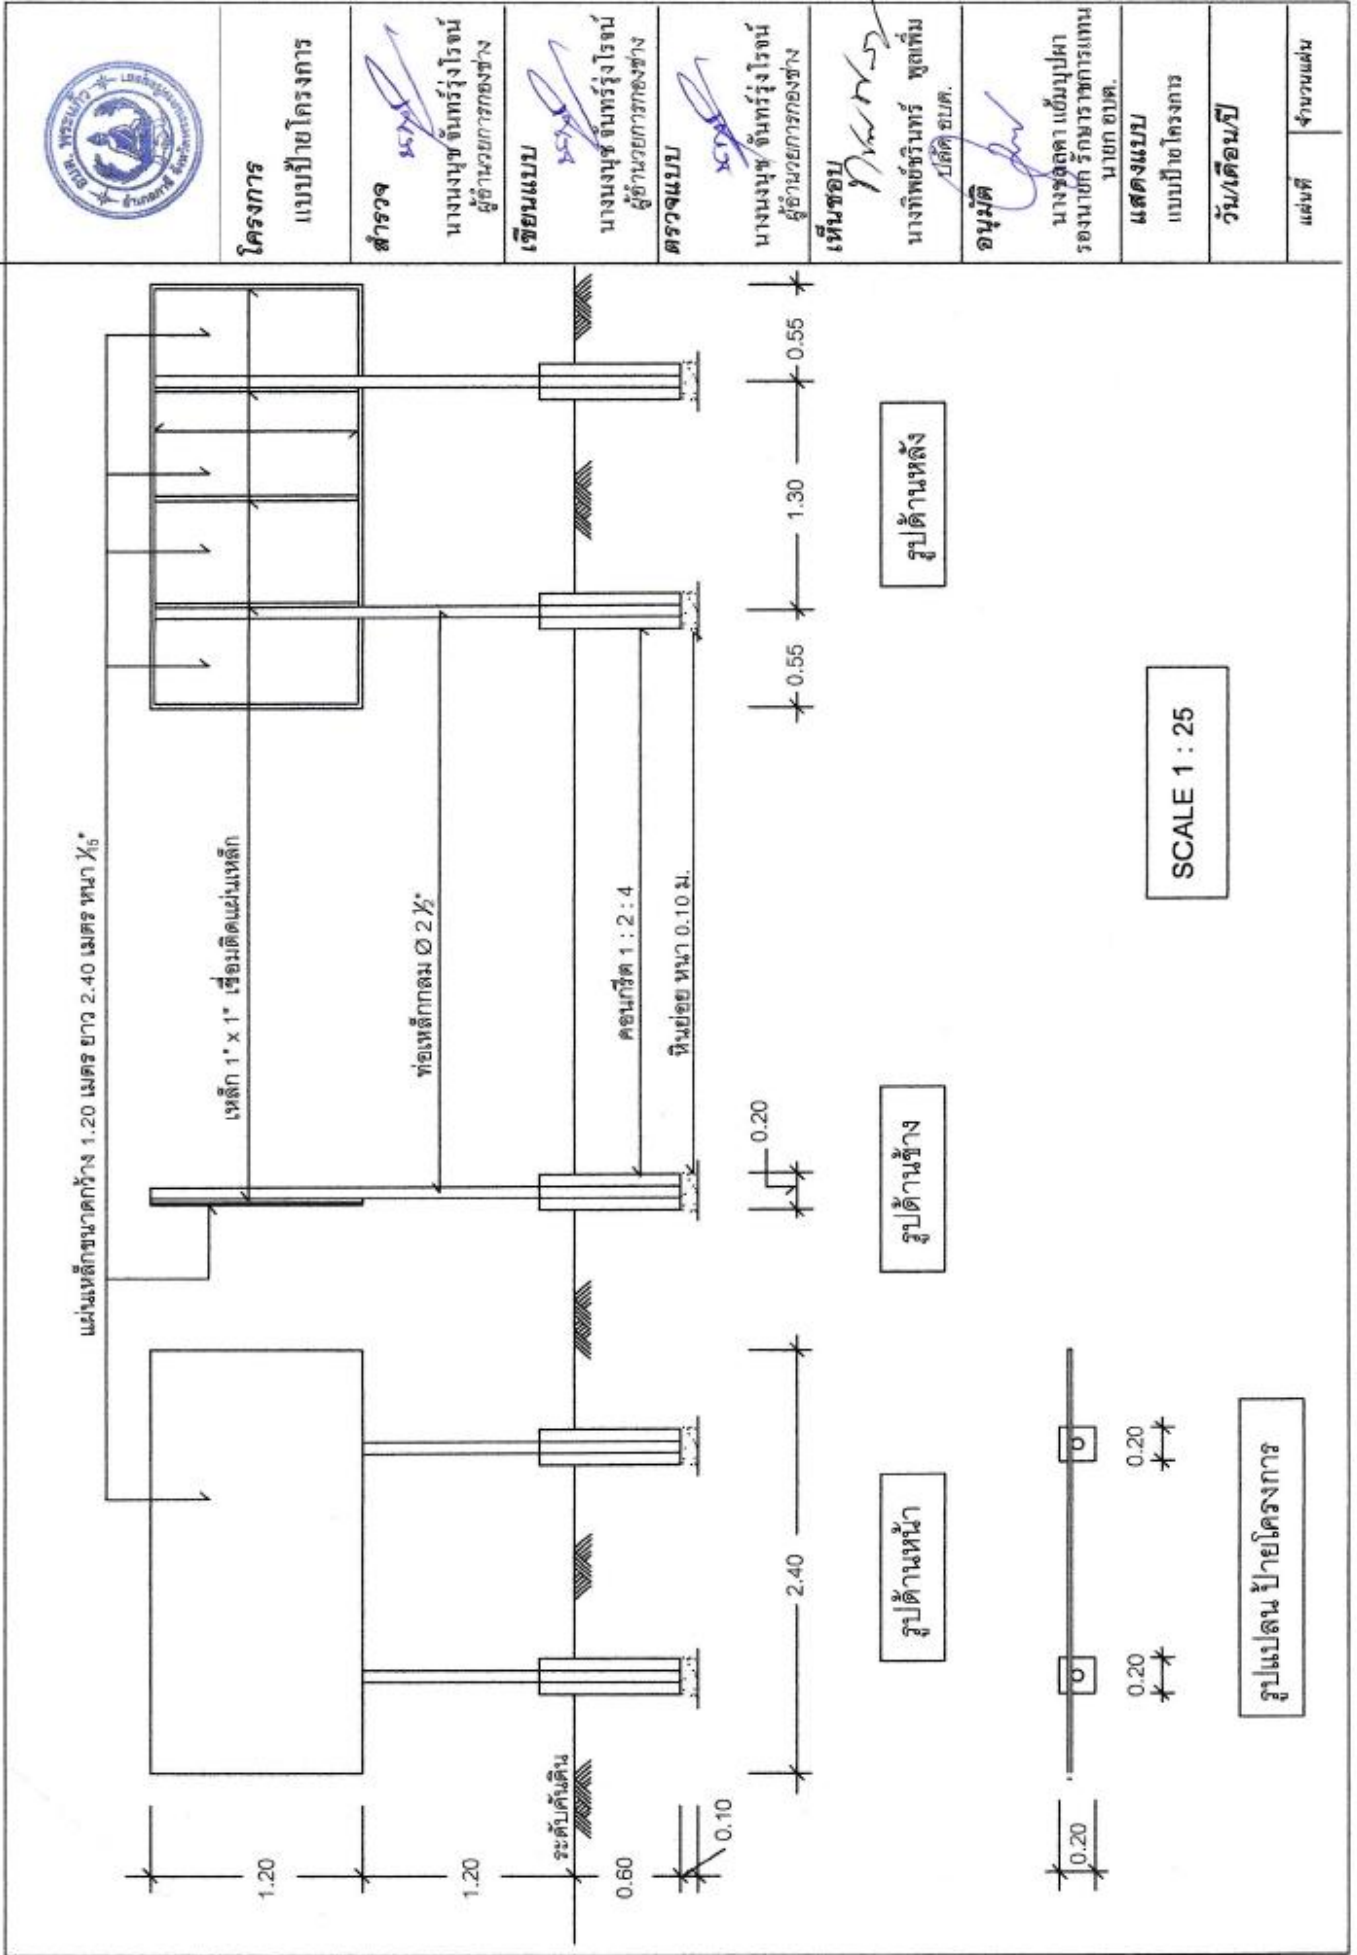

โครงการ

แบบแปลนโครงการ

สำรวจ

นางนงนุช จันทร์รุ่งโรจน์
ผู้อำนวยการกองช่าง

เขียนแบบ

นางนงนุช จันทร์รุ่งโรจน์
ผู้อำนวยการกองช่าง

ตรวจแบบ

นางนงนุช จันทร์รุ่งโรจน์
ผู้อำนวยการกองช่าง

เห็นชอบ

นางกัทธีรินทร์ พูลทรัพย์
ป.ด.ค. อบต.

อนุมัติ

นางชลลดา เข้มบุปผา
รองนายก รักษาการราชการแทน
นายก อบต.

แสดงแบบ

แบบแปลนโครงการ

วัน/เดือน/ปี

แผ่นที่

จำนวนแผ่น

SCALE 1 : 25

รูปด้านหลัง

รูปด้านข้าง

รูปด้านหน้า

รูปแปลน ปลายโครงการ